



ΕΦΗΜΕΡΙΣ ΤΗΣ ΚΥΒΕΡΝΗΣΕΩΣ

ΤΗΣ ΕΛΛΗΝΙΚΗΣ ΔΗΜΟΚΡΑΤΙΑΣ

ΤΕΥΧΟΣ ΤΕΤΑΡΤΟ **Αρ. Φύλλου 583**

11 Ιουνίου 2003

ΠΕΡΙΕΧΟΜΕΝΑ

ΑΠΟΦΑΣΕΙΣ

ΑΠΟΦΑΣΕΙΣ

Αριθ. 1343 (1)

Επικύρωση καθορισμού οριογραμμών τμήματος ρέματος στο 6ο χλμ Εθνικής Οδού Αλεξανδρούπολης - Κομοτηνής (περιοχή «Κτήμα Αποστόλου»).

Ο ΓΕΝΙΚΟΣ ΓΡΑΜΜΑΤΕΑΣ ΠΕΡΙΦΕΡΕΙΑΣ
ΑΝΑΤΟΛΙΚΗΣ ΜΑΚΕΔΟΝΙΑΣ - ΘΡΑΚΗΣ

Έχοντας υπόψη:

1. Τις διατάζεις του άρθρου 5 του Ν. 3010/02 (ΦΕΚ 91/Α) με το οποίο ρυθμίζονται θέματα καθορισμού οριογραμμών ρεμάτων.

2. 2 Τις διατάξεις του άρθρου 5 του Ν. 3010/02 (ΦΕΚ 91/Α), παράγραφος 3β, με την οποία ορίζεται ότι η επικύρωση του καθορισμού των οριογραμμών γίνεται με απόφαση του Γενικού Γραμματέα της οικείας Περιφέρειας.

3. Τις διατάξεις του Ν. 2503/97 (ΦΕΚ 107 Α΄) «Διοίκηση, οργάνωση, στελέχωση της Περιφέρειας κλπ».

4. Την 1096/27.3.2003 (ΦΕΚ 393Β/4.4.2003) απόφαση του Γενικού Γραμματέα Περιφέρειας Α.Μ.-Θ. «Μεταβίβαση αρμοδιοτήτων σε προϊσταμένους Δ/νσεων και Τμημάτων της Π.Α.Μ.-Θ.».

5. Το τοπογραφικό διάγραμμα επί του οποίου έγινε ο καθορισμός οριογραμμών του ρέματος και συνοδεύει την Υδραυλική Μελέτη Οριοθέτησης Τμήματος Ρέματος στο 6ο χλμ Εθνικής Οδού Αλεξ/πολης - Κομοτηνής και τα οποία ελέγχθηκαν και θεωρήθηκαν από την Δ/νση Τεχνικών Υπηρεσιών Νομαρχιακού Διαμερίσματος Έβρου.

6 Την 105/2003 απόφαση του Δημοτικού Συμβουλίου Αλεξανδρούπολης.

7. Την Υδραυλική Μελέτη Οριοθέτησης Τμήματος Ρέματος στο 6ο χλμ Εθνικής Οδού Αλεξ/πολης - Κομοτηνής καθώς και τα τοπογραφικά διαγράμματα που την συνοδεύουν, όπως θεωρήθηκαν από την Δ/νση Τεχνικών Υπηρεσιών Νομαρχιακού Διαμερίσματος Έβρου ως προς τον καθορισμό των οριογραμμών του ρέματος και από τα οποία προκύπτει ότι:

Α) Η διέλευση των υδάτων δια του υφιστάμενου επί της Εθνικής Οδού οχετού πραγματοποιείται χωρίς προβλήματα, η υδραυλική λειτουργία του τμήματος του ρέματος που αφορά η παρούσα απόφαση δεν παρουσιάζει προβλήματα υπερχειλίσεων, διαβρώσεων κλπ και επομένως δεν απαιτούνται έργα διευθέτησης της κοίτης του ρέματος.

Β) οι προτεινόμενες οριογραμμές του ρέματος οι οποίες απεικονίζονται στα τοπογραφικά διαγράμματα (Αριθμός Σχεδίων: Α-3 και Α-4) κλίμακας 1:1000, ανταποκρίνονται σε παροχές περιόδου επαναφοράς Τ=50 έτη, αποφασίζουμε:

Επικυρώνουμε τις καθορισθείσες οριογραμμές του Τμήματος Ρέματος στο 6ο χλμ Εθνικής Οδού Αλεξ/πολης - Κομοτηνής (περιοχή «Κτήμα Αποστόλου»), όπως φαίνονται στα τοπογραφικά διαγράμματα (Αριθμός Σχεδίων Α-3 και Α-4) κλίμακας 1:1000 που συνοδεύουν το υπ' αριθμ. 1699/30.4.2003 έγγραφο της Δ/νσης Τεχνικών Υπηρεσιών του Νομαρχιακού Διαμερίσματος Έβρου.

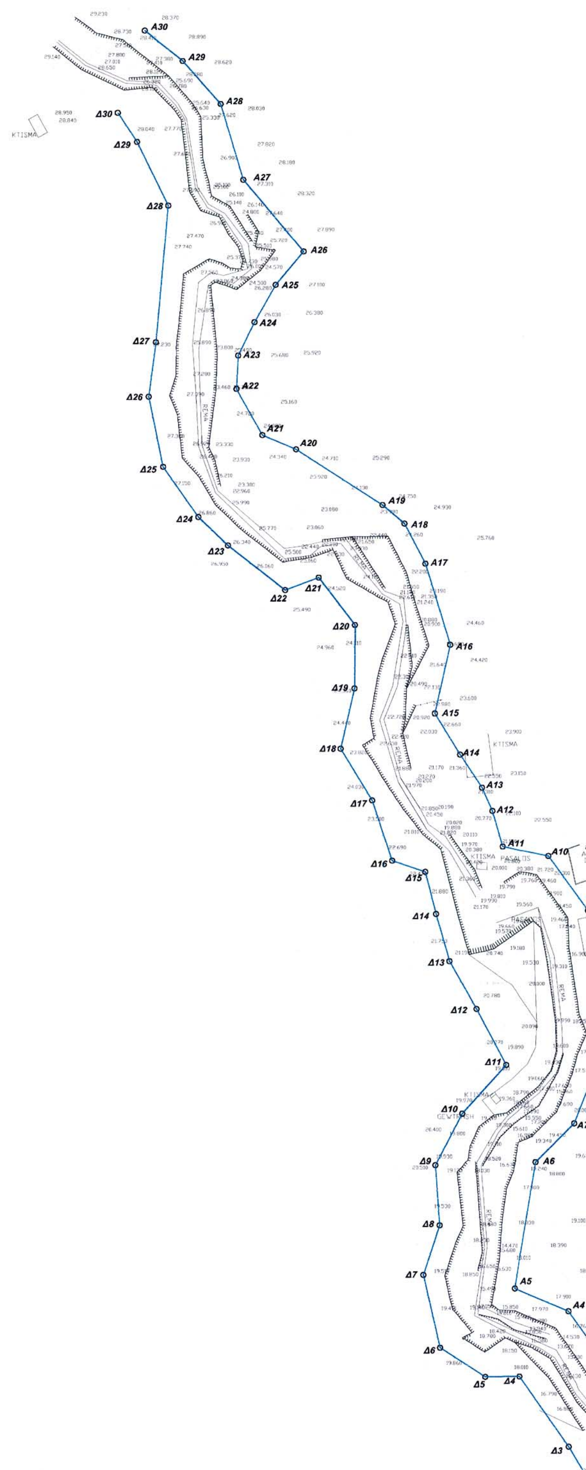
Από τις διατάξεις της απόφασης αυτής δεν επιβαρύνεται ο κρατικός προϋπολογισμός ούτε ο προϋπολογισμός του οικείου ΟΤΑ.

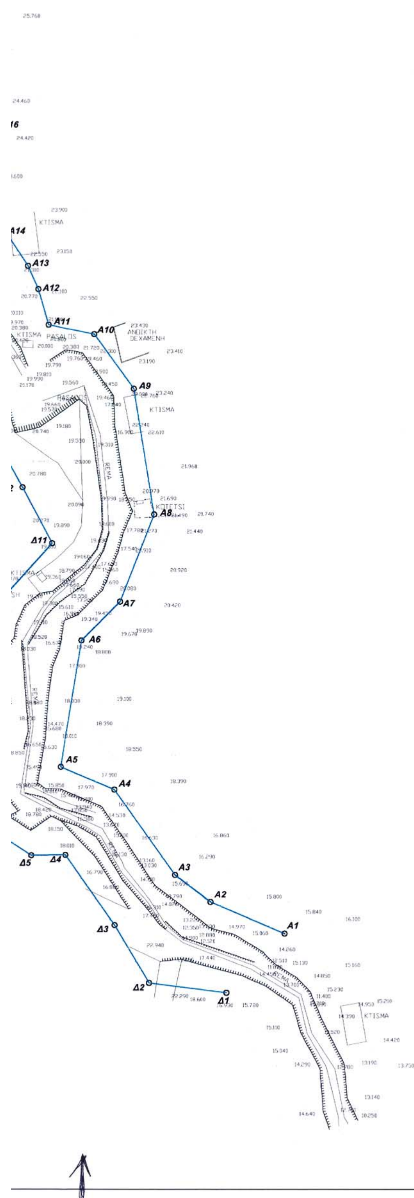
Η ισχύς της παρούσας αρχίζει από την ανωτέρω δημοσίευση.

Η απόφαση αυτή μαζί με το συνημμένο τοπογραφικό διάγραμμα να δημοσιευθεί στην Εφημερίδα της Κυβερνήσεως.

Κομοτηνή, 20 Μαΐου 2003

Με εντολή Γενικού Γραμματέα Περιφέρειας
Η Διευθύντρια Περιβάλλοντος και Χωροταξίας
ΑΛΕΞΑΝΔΡΑ ΠΑΣΣΟΠΟΥΛΟΥ


Α30
Α29
Α28
Α27
Α26
Α25
Α24
Α23
Α22
Α21
Α20
Α19
Α18
Α17
Α16
Α15
Α14
Α13
Α12
Α11
Α10
Α6
Α5
Α4
Δ30
Δ29
Δ28
Δ27
Δ26
Δ25
Δ24
Δ23
Δ22
Δ21
Δ20
Δ19
Δ18
Δ17
Δ16
Δ15
Δ14
Δ13
Δ12
Δ11
Δ10
Δ9
Δ8
Δ7
Δ6
Δ5
Δ4
Δ3
ΚΤΙΣΜΑ



ΣΗΜΕΙΟ	X	Y	ΣΗΜΕΙΟ	X	Y
A1	-14987,80	11602,67	Δ1	-15010,54	11579,73
A2	-15016,72	11615,12	Δ2	-15040,65	11583,58
A3	-15030,52	11625,65	Δ3	-15054,10	11606,12
A4	-15054,22	11658,95	Δ4	-15073,31	11633,41
A5	-15075,21	11667,73	Δ5	-15086,81	11633,25
A6	-15067,10	11716,91	Δ6	-15104,45	11644,58
A7	-15052,10	11732,03	Δ7	-15110,98	11673,00
A8	-15038,90	11765,88	Δ8	-15104,71	11692,32
A9	-15046,79	11814,92	Δ9	-15106,42	11715,64
A10	-15062,24	11836,07	Δ10	-15095,98	11735,78
A11	-15080,21	11839,68	Δ11	-15078,77	11754,71
A12	-15084,27	11853,51	Δ12	-15090,47	11776,47
A13	-15088,37	11862,55	Δ13	-15101,02	11795,15
A14	-15096,94	11875,38	Δ14	-15106,24	11813,47
A15	-15106,71	11891,34	Δ15	-15110,41	11829,79
A16	-15100,76	11918,07	Δ16	-15123,22	11834,14
A17	-15110,40	11949,59	Δ17	-15131,03	11857,51
A18	-15118,53	11965,21	Δ18	-15143,34	11877,57
A19	-15126,96	11972,44	Δ19	-15137,91	11901,03
A20	-15160,74	11994,09	Δ20	-15137,74	11925,63
A21	-15173,93	11999,69	Δ21	-15151,90	11944,09
A22	-15183,95	12017,66	Δ22	-15165,00	11939,21
A23	-15183,31	12030,70	Δ23	-15187,22	11956,58
A24	-15177,02	12043,70	Δ24	-15198,74	11967,68
A25	-15168,79	12058,25	Δ25	-15212,54	11987,24
A26	-15157,86	12071,33	Δ26	-15218,18	12014,56
A27	-15181,33	12099,39	Δ27	-15215,41	12035,85
A28	-15190,12	12128,84	Δ28	-15210,60	12089,28
A29	-15204,95	12145,54	Δ29	-15222,75	12114,03
A30	-15219,80	12157,28	Δ30	-15230,21	12125,33



ΘΕΩΡΗΘΗΚΕ
ΣΥΝΟΔΕΥΕΙ ΤΗΝ ΥΠ' ΑΡΙΘΜ. 1343/03
ΑΠΟΦΑΣΗ ΤΗΣ Δ/ΝΣΗΣ ΠΕ.ΧΩ.
Κομοτηνή 22/5/03
Η προϊσταμένη ΔΙ.ΠΕ.ΧΩ.
Διευθύντρια ΠΕ. ΧΩ.

ΥΠΟΜΝΗΜΑ

A25 — A26 Προτεινόμενη οριογραμμή ρέματος

Αποτύπωση ρέματος



ΕΘΕΩΡΗΘΗ
Για την συμφωνία του Τοπογραφικού διαγράμματος με το λεκτικό της υπ' αριθμ. 105/03 Απόφασης του Δημοτικού Συμβουλίου Αλεξ/πολης
Αλεξ/πολη 02/04/03
Ο ΔΗΜΑΡΧΟΣ
Ε.Δ.
-Η-
ΔΙΕΥΘΥΝΤΡΙΑ ΤΕΧΝ. ΥΠΗΡΕΣΙΑΣ
ΑΙΚΑΤΕΡΙΝΗ ΜΠΡΙΚΑ
ΑΡΧΙΤΕΚΤΩΝ ΜΗΧΑΝΙΚΟΣ



ΕΘΕΩΡΗΘΗ
Αλεξ/πολη 4-2-2003
Ο ΠΡΟΪΣΤΑΜΕΝΟΣ
ΠΕΘ Δ'

ΗΛ ΚΘΗ
4-9-03
Ο ΠΡΟΣ/ΝΟΣ
ΧΑΤΖΗΦΙΛΙΠΠΙΔΗΣ ΣΤΑΥΡΟΣ
ΤΟΠΟΓΡΑΦΟΣ ΜΗΧΑΝΙΚΟΣ

ΕΘΝΙΚΟ ΤΥΠΟΓΡΑΦΕΙΟ
Για τεχνικούς λόγους στο σχεδιάγραμμα έγινε σμίκρυνση κατά ποσοστό 34 %

ΑΥΤΟΝΟΜΟΣ ΟΙΚΟΔΟΜΙΚΟΣ ΟΡΓΑΝΙΣΜΟΣ ΑΞΙΩΜΑΤΙΚΩΝ
ΔΙΕΥΘΥΝΣΗ ΠΡΟΓΡΑΜΜΑΤΙΣΜΟΥ

ΜΕΛΕΤΗ : ΥΔΡΑΥΛΙΚΗ ΜΕΛΕΤΗ ΟΡΙΟΘΕΤΗΣΗΣ ΤΜΗΜΑΤΟΣ ΡΕΜΑΤΟΣ ΣΤΟ 6° ΧΛΜ ΕΘΝ. ΟΔΟΥ ΑΛΕΞ/ΠΟΛΗΣ - ΚΟΜΟΤΗΝΗΣ

ΘΕΜΑ ΣΧΕΔΙΟΥ : ΟΡΙΖΟΝΤΙΟΓΡΑΦΙΑ ΣΥΝΤΕΤΑΓΜΕΝΩΝ ΣΗΜΕΙΩΝ ΠΡΟΤΕΙΝΟΜΕΝΩΝ ΟΡΙΟΓΡΑΜΜΩΝ ΡΕΜΑΤΟΣ

ΑΡ. ΣΧΕΔΙΟΥ : Α-4
ΚΛ. : 1:1000

Ο ΑΝΑΔΟΧΟΣ	ΟΙ ΜΕΛΕΤΗΤΕΣ	ΥΠΟΓΡΑΦΗ	Ο ΕΠΙΒΛΕΠΩΝ	ΘΕΩΡΗΘΗΚΕ
	Αθ. Περδίκης			
	Ν. Πρώιος			
Αθ. Περδίκης	Δ. Πρώιος		Δ. Αντωνακόπουλος	

ΑΛΕΞΑΝΔΡΟΥΠΟΛΗ ΦΕΒΡΟΥΑΡΙΟΣ 2002

Αριθ. 4449/2002 (2)

Διευθέτηση ορίων οικισμού περιοχής Αλικανά στο Δημοτικό Διαμέρισμα Αλικανά Δ. Αλυκών Ν. Ζακύνθου.

Ο ΝΟΜΑΡΧΗΣ ΖΑΚΥΝΘΟΥ

Έχοντας υπόψη:

1. Το Ν. 2218/13.6.1994 «ίδρυση Νομ/κης Αυτ/σης, τροποποίηση διατάξεων για την πρωτοβάθμια αυτ/ση και την περιφέρεια και άλλες διατάξεις» (ΦΕΚ 90/Α/13.6.94).

2. Την 87/27.1.1995 απόφαση του Ν.Σ. Ζακύνθου «Ψήφιση οργανισμού οργάνωσης και λειτουργίας της Νομ/κης Αυτ/σης Ζακύνθου» (ΦΕΚ 433/Β/17.5.1995).

3. Το Π.Δ. της 25-4 (16.5.1989) ΦΕΚ 293/Δ περί τροποποίηση του από 24.4.1985 Π.Δ. «τρόπος καθορισμού ορίων οικισμού της χώρας. Μέχρι 2000 κατοίκους κατηγορίας αυτών και καθορισμός αυτών και καθορισμός όρων και Περιορισμών δόμησης τους, ΦΕΚ 181/Δ/85 και ειδικότερα το άρθρο 6 παράγραφος 3 περίπτωση 7α.

4. Την 4449/2002 αίτηση της Μουστάκη.

5. Την προφορική εισήγηση της Προέδρου του Συμβουλίου Χ.Ο.Π. Προϊσταμένης Πολεοδομίας και Περιβάλλοντος Αρχιτ. Μηχ. Όλγας Παπαδάτου για την διευθέτηση των ορίων του οικισμού σύμφωνα με το τοπογραφικό διάγραμμα του υπάρχοντος οικισμού.

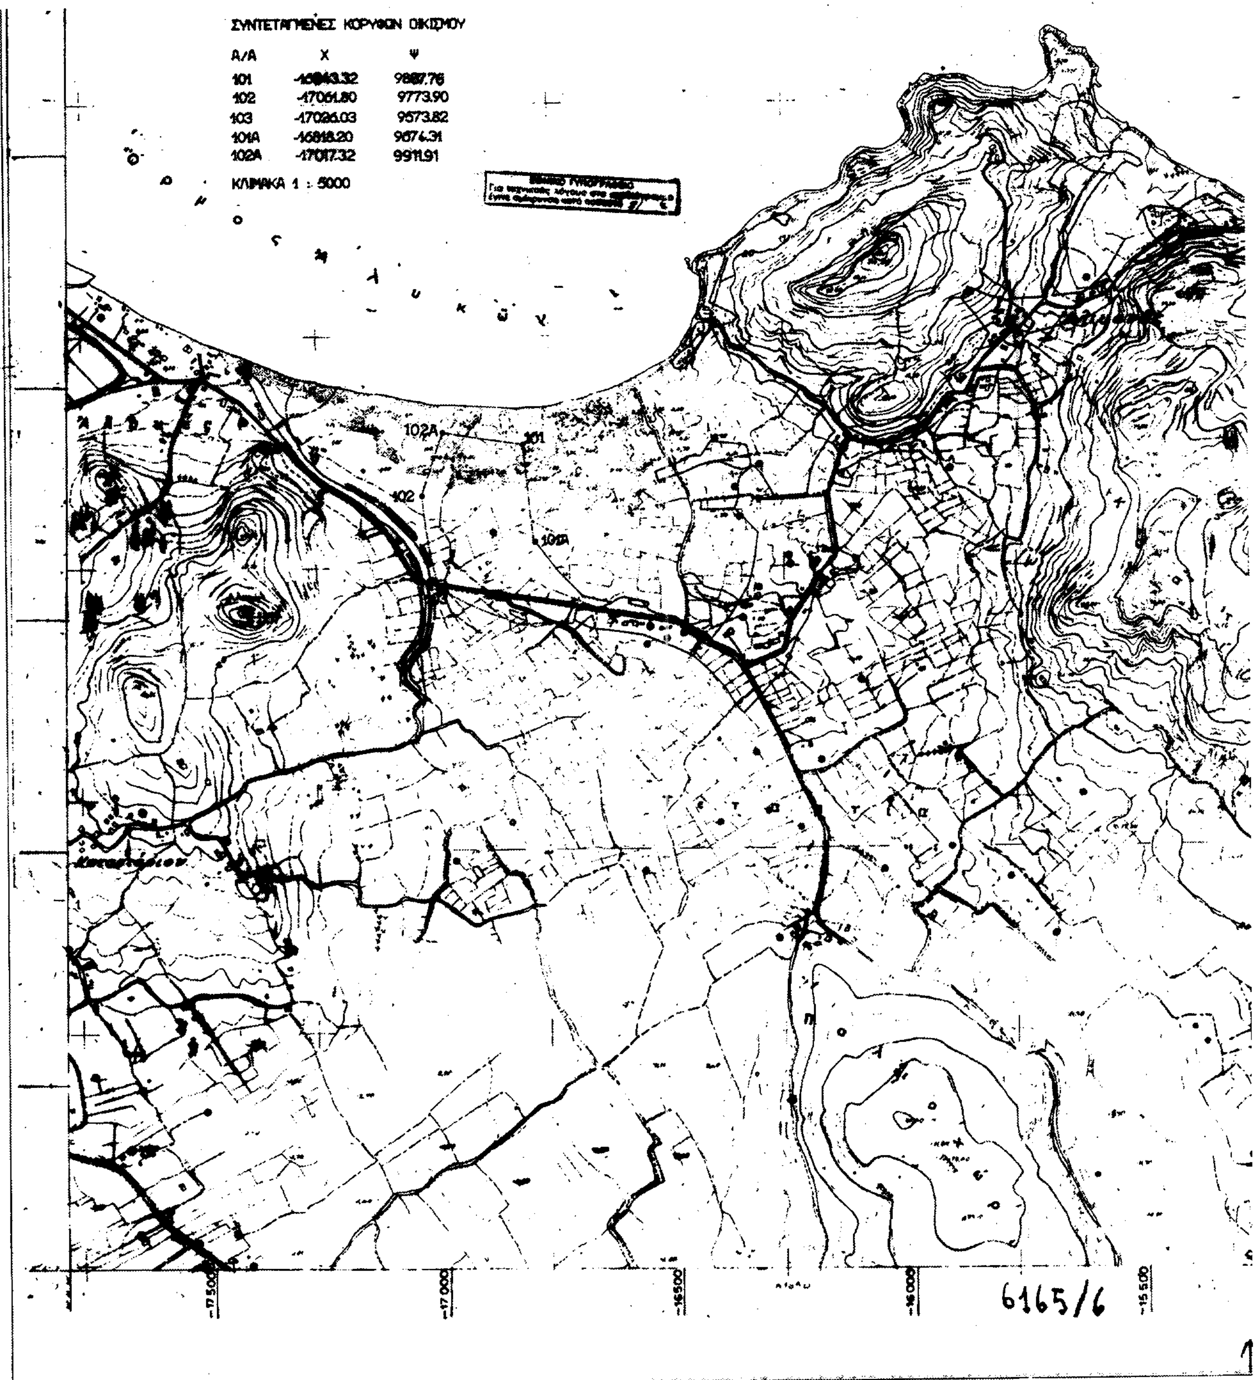
6. Την γνωμοδότηση του Συμβουλίου Χ.Ο.Π. Ν. Ζακύνθου Πρακτικό 12 Θέμα που γνωμοδοτεί ομόφωνα για την διόρθωση των ορίων οικισμού, αποφασίζουμε:

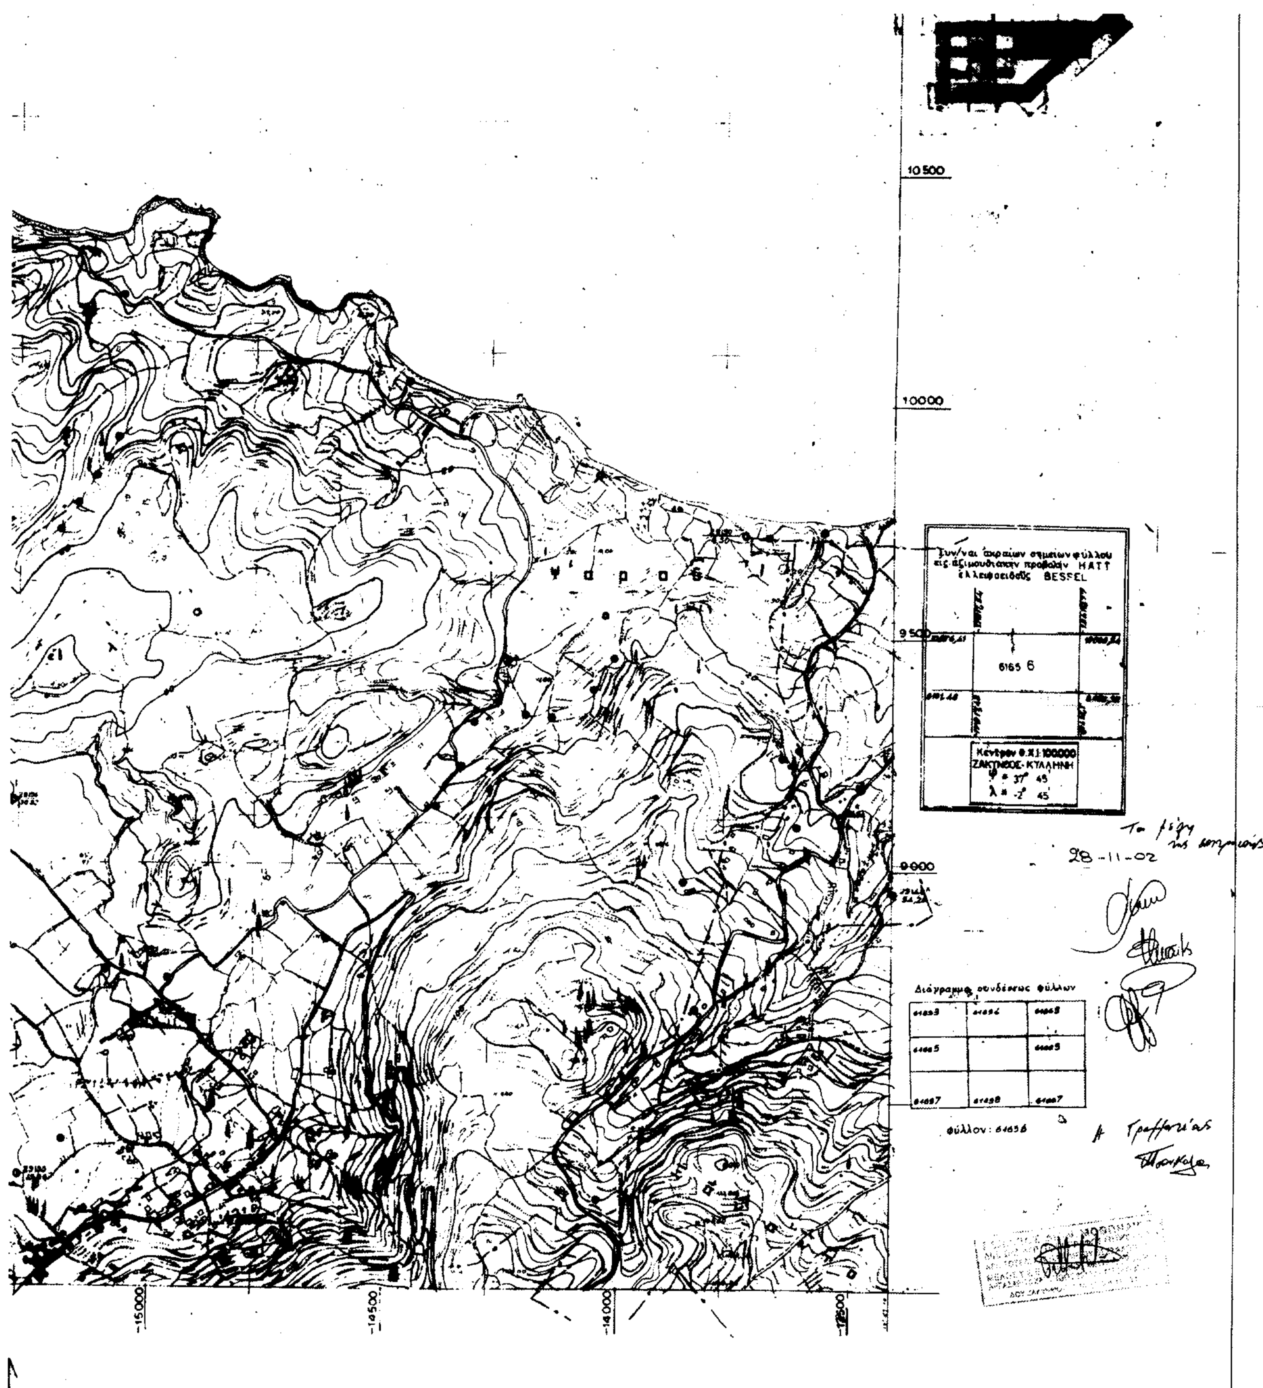
Τον καθορισμό τμήματος των ορίων του οικισμού Δ.Δ. Αλικανά του δήμου Αλυκών Ζακύνθου με συντεταγμένες σε προβολή ΗΑΤΤ όπως αυτές περιγράφονται στο συνημμένο χάρτη ΓΥΣ σε κλίμακα 1:5000 συνταχθέν από τον Γεώργιο Μοθωναίο Αγρ. Τοπογ. Μηχανικό και ορίζεται από τα σημεία 103, 102, 102Α, 101 και 101Α.

Η απόφαση αυτή να δημοσιευθεί στην Εφημερίδα της Κυβερνήσεως.

Ζάκυνθος, 28 Νοεμβρίου 2002

Ο Νομάρχης
ΔΙΟΝ. ΓΑΣΠΑΡΟΣ


ΣΥΝΤΕΤΑΓΜΕΝΕΣ ΚΟΡΥΦΩΝ ΟΙΚΙΣΜΟΥ
Α/Α X Ψ
102 -17061.80 9773.90
103 -17026.03 9573.82
102Α -17017.32 9911.91
ΚΛΙΜΑΚΑ 1 : 5000
102Α
101
102
101Α
-17500
-17000
-16500
-16000
-15500
6165/6


10500
10000
9500
9000
Συν/ναι ακραίων σημείων φύλλου εις αζιμουθιακήν προβολήν HATT ελλειψοειδούς BESSEL
6165 6
Κέντρον Φ.Χ.1:100000
ΖΑΚΥΝΘΟΣ-ΚΥΛΛΗΝΗ
φ = 37° 45'
λ = -2° 45'
28-11-02
Διάγραμμα συνδέσεως φύλλων
-15000
-14500
-14000

Αριθ. 1610 (3)

Κήρυξη ως αναδασωτέας έκτασης εμβαδού 2,200 στρ. στη θέση «Μακρόνησος» Νήσου Μακρονήσου, Περιφέρειας του Δήμου Κέας του Νομού Κυκλάδων.

Ο ΓΕΝΙΚΟΣ ΓΡΑΜΜΑΤΕΑΣ
ΠΕΡΙΦΕΡΕΙΑΣ ΑΤΤΙΚΗΣ

Έχοντας υπόψη:

1. Τις διατάξεις:

α) Του άρθρου 117 παρ. 3 του Συντάγματος της Ελλάδος.

β) Του Ν. 3200/1955 «περί διοικητικής αποκεντρώσεως» όπως αυτές τροποποιήθηκαν μεταγενέστερα.

γ) Του Ν. 2503/1997 «Διοίκηση, οργάνωση, στελέχωση της Περιφέρειας κλπ»

δ) Του Ν. 998/1979 «Περί προστασίας των Δασών και των Δασικών εν γένει εκτάσεων της Χώρας» και ειδικότερα:

δα) Του άρθρου 41 παρ. 1.

δβ) Του άρθρου 38 παρ. 1.

2. Τις εξής διαταγές του Υπουργείου Γεωργίας:

α) 160417/1180/9.7.80.

β) 182447/3049/24.9.80.

3. Την 1085/12.3.2003 πρόταση του αρμοδίου Δασαρχείου Λαυρίου σχετικά με την κήρυξη ως αναδασωτέας της αναφερόμενης στο θέμα έκτασης, αποφασίζουμε:

Κηρύσσουμε ως αναδασωτέα δημόσια δασική έκταση εμβαδού 2,200 στρ. (δύο στρεμμάτων και διακοσίων χιλιοστών του στρέμματος).

Η έκταση αυτή, που βρίσκεται στην θέση «Μακρόνησος» Νήσου Μακρονήσου Περιφέρειας του Δήμου Κέας, του Νομού Κυκλάδων απεικονίζεται με στοιχεία «1 - 2 - 3 - 4 - 5 - 6 - 7 - 8 - 9 - 10 - 11 - 1» στο προσαρτημένο στη παρούσα απόφασή μας διάγραμμα το οποίο αποτελεί αναπόσπαστο μέρος αυτής και έχει όρια:

Ανατολικά: Με δημόσια δασική έκταση.

Δυτικά: Με δημόσια δασική έκταση.

Βόρεια: Με δημόσια δασική έκταση.

Νότια: Με δημόσια δασική έκταση.

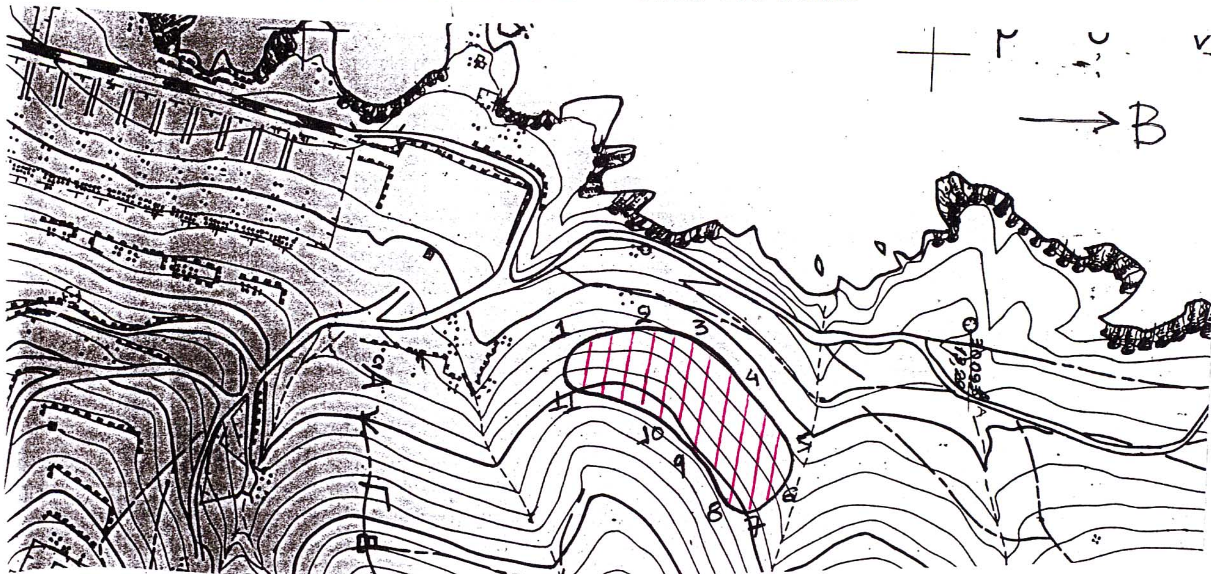
Σκοποί της κήρυξης της ανωτέρω έκτασης ως αναδασωτέας είναι, η διατήρηση του δασικού χαρακτήρα αυτής, ο αποκλεισμός διάθεσης της για άλλη χρήση, λόγοι υγιεινής και εξωραϊσμού του τοπίου, η προτασία των υποκείμενων οικιστικών περιοχών και η αποκατάσταση της καταστραφείσης κατά της πυρκαϊά της 19.9.2002 δασικής βλάστησης αποτελούμενης από λιτοδίαιτα δασικά είδη της διάπλασης των αειφύλλων πλατύφυλλων από θάμνους πρίνου και σχίνου, από φρύγανα και χορτολιβαδικά είδη φυτών.

Η απόφαση αυτή να δημοσιευθεί στην Εφημερίδα της Κυβερνήσεως.

Αγία Παρασκευή, 15 Απριλίου 2003

Ο Γενικός Γραμματέας Περιφέρειας
ΜΙΧΑΗΛ ΚΥΡΙΑΚΙΔΗΣ

ΑΠΟΣΠΑΣΜΑ ΧΑΡΤΗ ΓΥΣ 6479/7 ΚΛ. 1: 5.000



ΕΘΝΙΚΟ ΤΥΠΟΓΡΑΦΕΙΟ
Για τεχνικούς λόγους στο σχεδιάγραμμα έγινε σμίκρυνση κατά ποσοστό 82%

Υπόμνημα

*Δασική έκταση που κάηκε την **12-9-2002** στη θέση "Μακρόνησος " περιοχής Δήμου Κέας υπό τα στοιχεία: Ε(1,2,3,4,5,6,7,8,9,10,11,1) εμβαδού δύο στρεμμάτων και διακοσίων χιλιοστών του στρέμματος **(2 ,200 στρέμ.)**.*

ΠΡΟΣΑΡΤΑΤΑΙ
Στην αριθ. 1670/2003
απόφασή μας
Αγ. Παρασκευή 15-4-2003
Ο Γεν. Γραμματέας
Περιφέρειας Αττικής

ΤΧ
Μιχαήλ Κυριακίδης

Επισυνάπτεται στην ΔΥ/12-3-2003 αναφορά

ΛΑΥΡΙΟ 12-3-2003
Ο Συντάκτης

Δημητρόπουλος Νικόλαος
Δασοπόνος

ΘΕΩΡΗΘΗΚΕ
Λαύριο 12-3-2003

Ο Δασάρχης
Σίμνος Σωτήριος
Δασολόγος Α΄



Ακριβές Αντίγραφο
Αγ. Παρασκευή 27-5-2003
Το Γραφείο Γραμματείας

Ευάγ. Τσακωνιάτη